


RZUT PIĘTRA TYPOWEGO

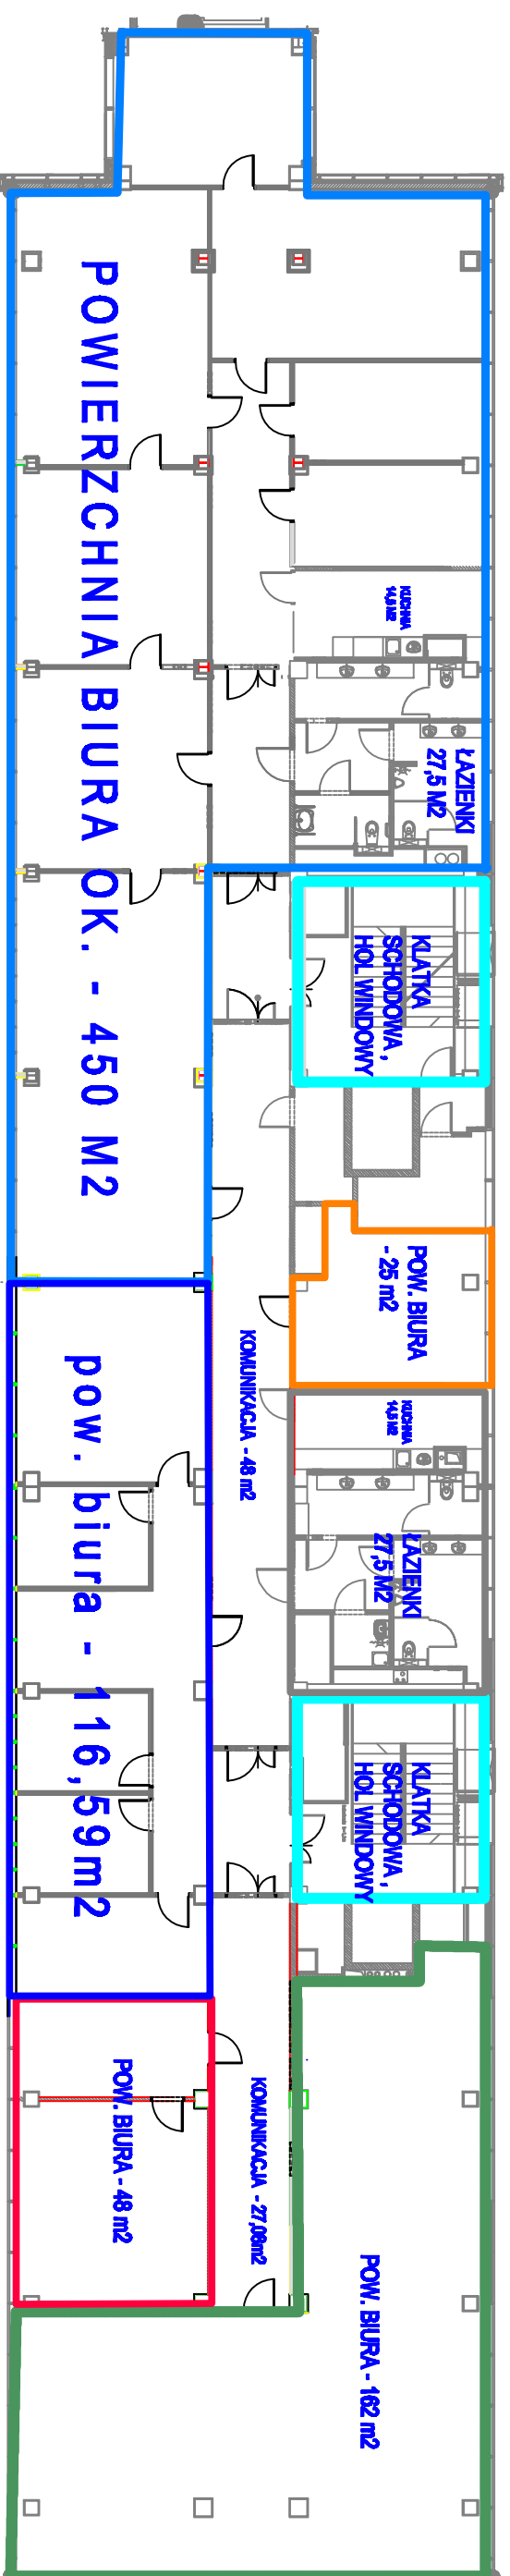

POWIERZCHNIA BIURA OK. - 450 M²

ŁAZIENKI
27,5 m²

KUCHNIA
4,5 m²

KLATKA
SCHODOWA,
HOL, WINDOWY

POW. BIURA
- 25 m²

KUCHNIA
4,5 m²

ŁAZIENKI
27,5 m²

KLATKA
SCHODOWA,
HOL, WINDOWY

KOMUNIKACJA - 48 m²

pow. biura - 116,59 m²

KOMUNIKACJA - 27,08 m²

POW. BIURA - 48 m²

POW. BIURA - 162 m²